



Lotisseur - Aménageur
 Tel: 02 97 38 48 66
contact@urban-amenagement.fr

PLAN DE VENTE et DE BORNAGE

DEPARTEMENT DU MORBIHAN
 Commune de Pontivy
 Lotissement: 27 lots
 "Les Jardins de Jazz "

NOTA:
 - Les constructeurs, architectes et dépositaires de permis de construire devront s'assurer au préalable de l'existence et de la position des réseaux sur le terrain, ou en demandant les plans de récolement au maître d'ouvrage.
 - Il est conseillé à chaque acquéreur de faire implanter sa construction principale par un Géomètre-Expert et faire vérifier le bornage de son lot.

LOT N°:	2
Superficie réelle :	514 m ²
Réf. Cadastre :	Section AL n°369P
Surface de plancher autorisée:	284 m ²
Signature du Géomètre-Expert + cachet:	

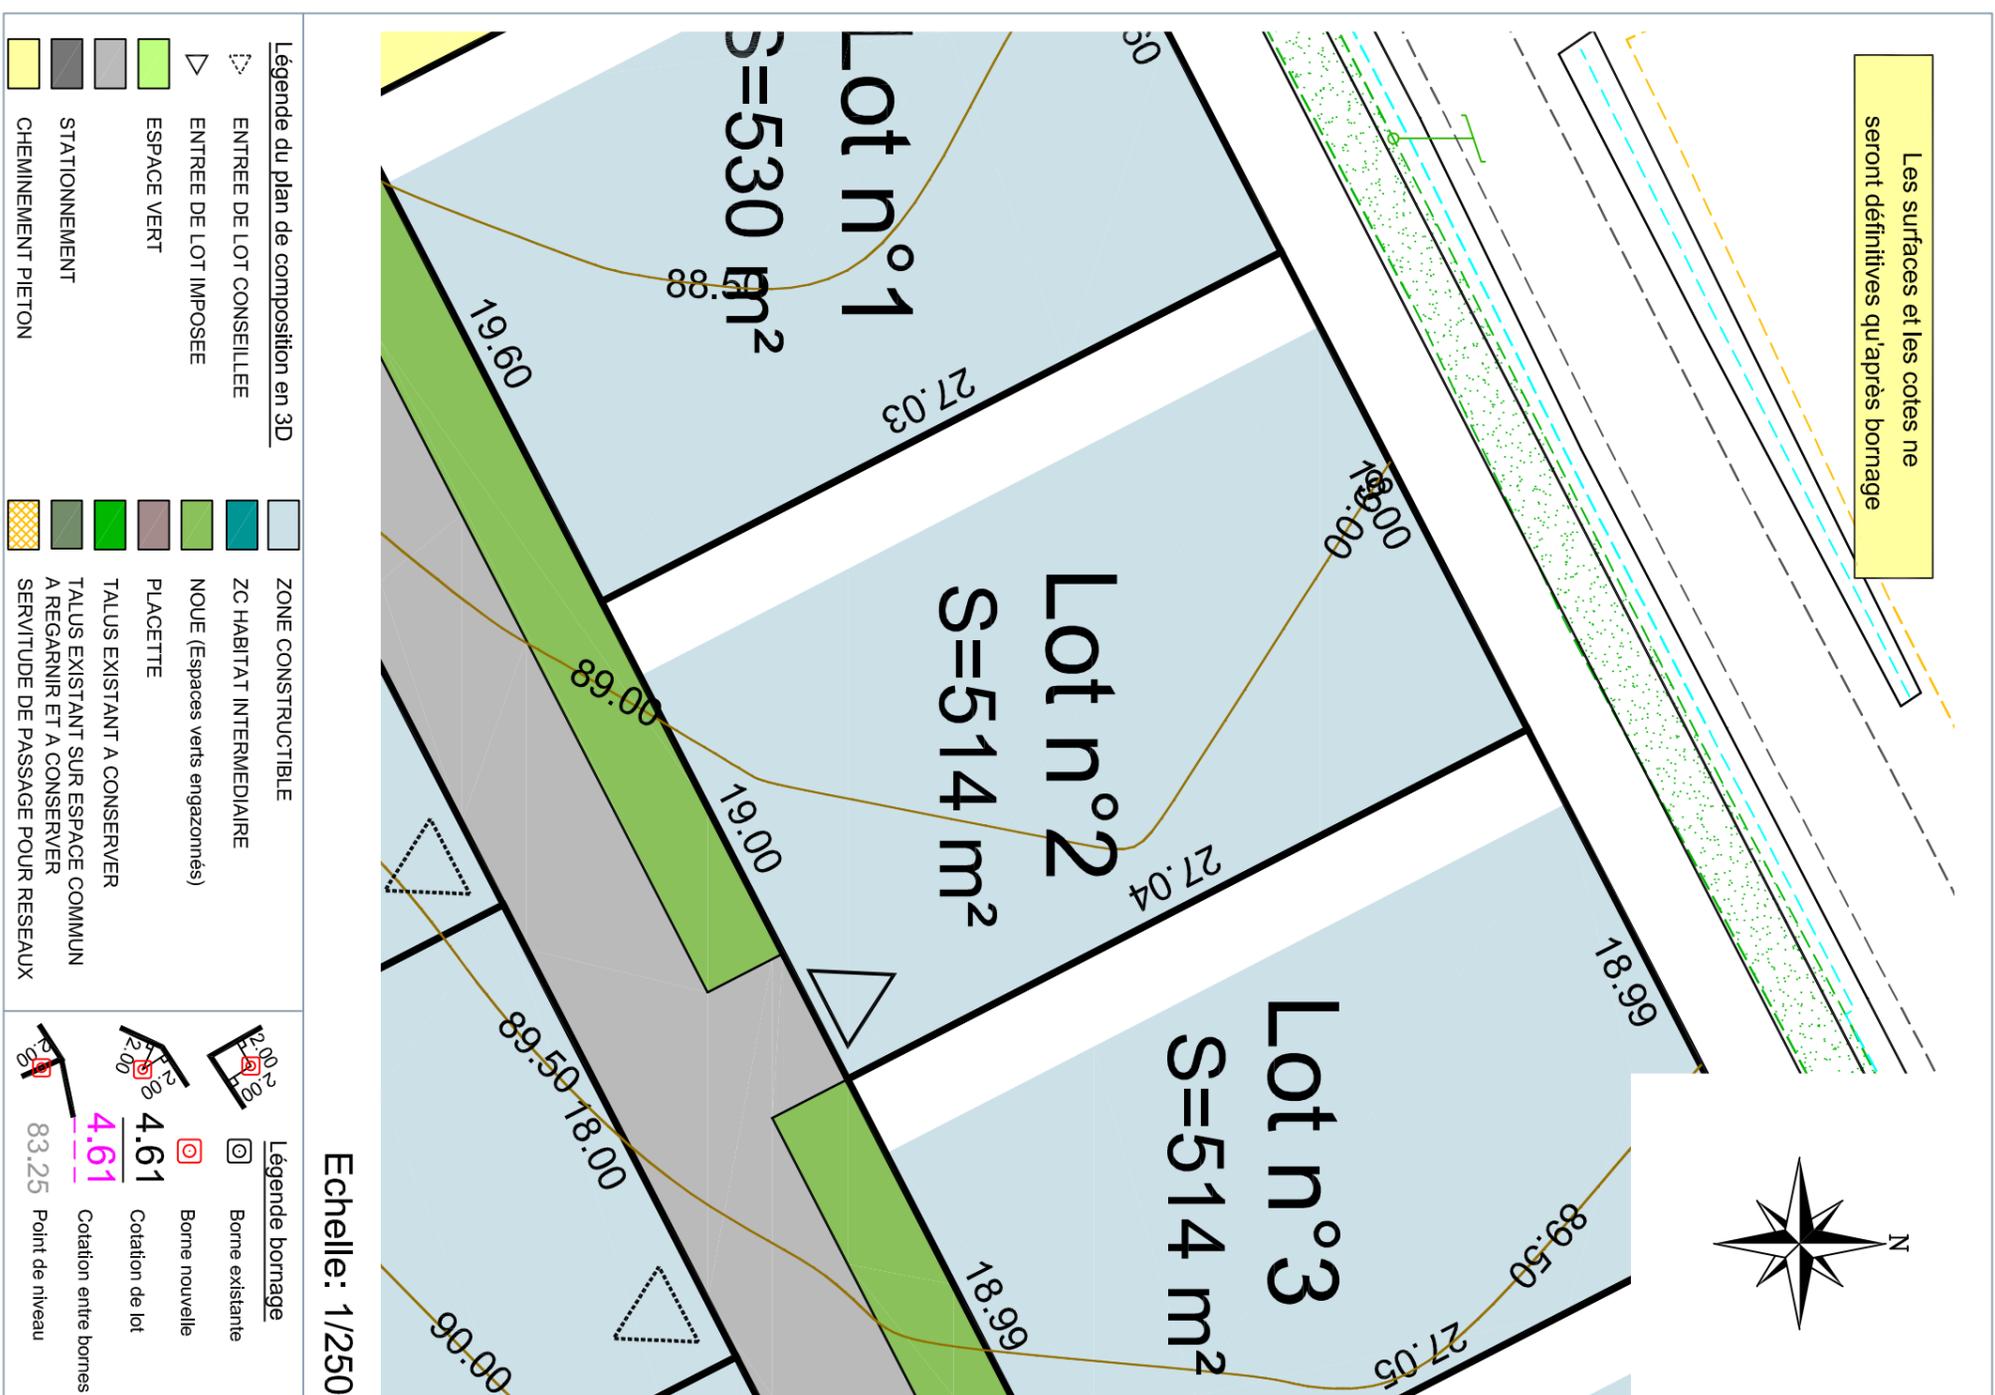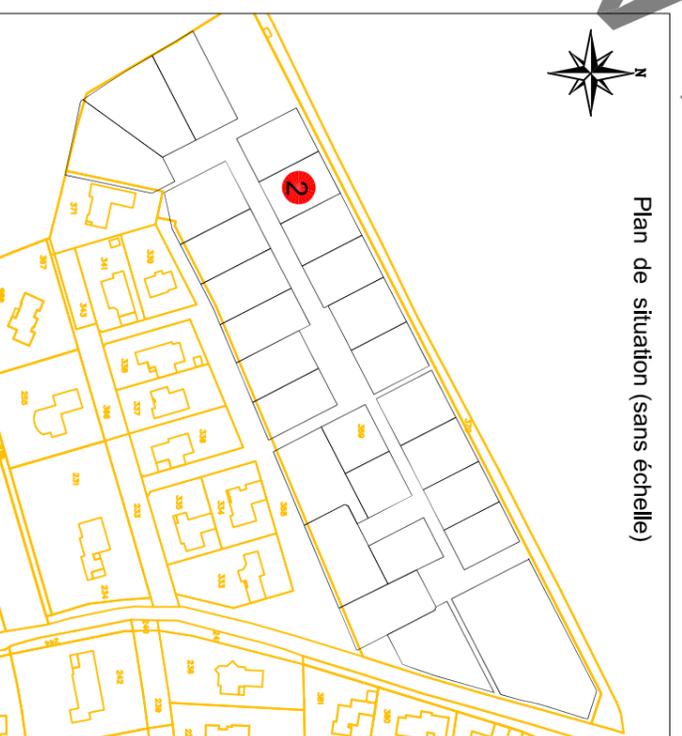

Légende du plan de composition en 3D	Légende bornage
ENTREE DE LOT CONSEILLEE	Borne existante
ENTREE DE LOT IMPOSEE	Borne nouvelle
ESPACE VERT	Cotation de lot
STATIONNEMENT	Cotation entre bornes
CHEMINEMENT PIETON	Point de niveau
ZONE CONSTRUITIBLE	
ZC HABITAT INTERMEDIAIRE	
NOUE (Espaces verts engazonnés)	
PLACETTE	
TALUS EXISTANT A CONSERVER	
TALUS EXISTANT SUR ESPACE COMMUN A REGARNIR ET A CONSERVER	
SERVITUDE DE PASSAGE POUR RESEAUX	