

Lotisseur - Aménageur
Tel: 02 97 38 48 66
contact@urban-amenagement.fr

PLAN DE VENTE et DE BORNAGE

DEPARTEMENT DU MORBIHAN

Commune de Pontivy

Lotissement: 27 lots

"Les Jardins de Jazz "

NOTA:
- Les constructeurs, architectes et dépositaires de permis de construire devront s'assurer au préalable de l'existence et de la position des réseaux sur le terrain, ou en demandant les plans de récolement au maître d'ouvrage.
- Il est conseillé à chaque acquéreur de faire implanter sa construction principale par un Géomètre-Expert et faire vérifier le bornage de son lot.


LOT N°: 6

Superficie réelle : 500 m²

Réf. Cadastrale : Section AL n°369P

Surface de plancher autorisée: 276 m²


Signature du Géomètre-Expert + cachet:

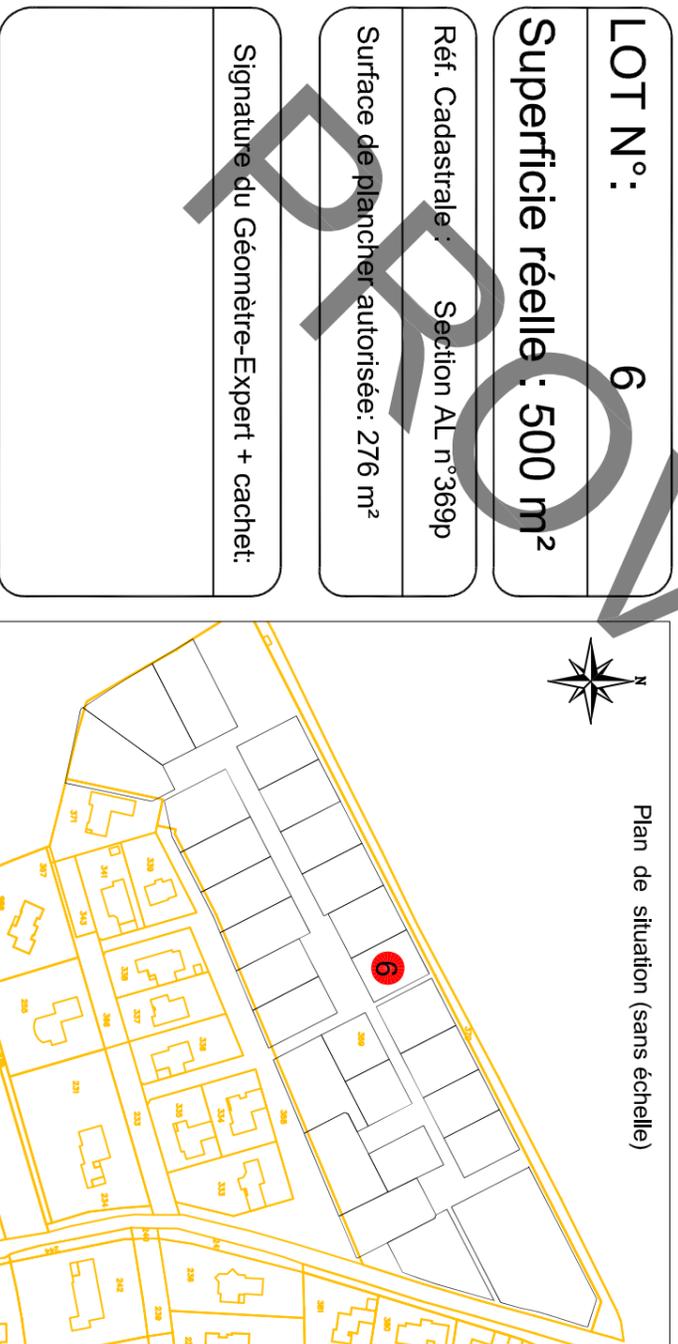

Plan de vente établi:
Le 24 Mars 2022

Réf: P21-251

Les surfaces et les cotés ne seront définitives qu'après bornage

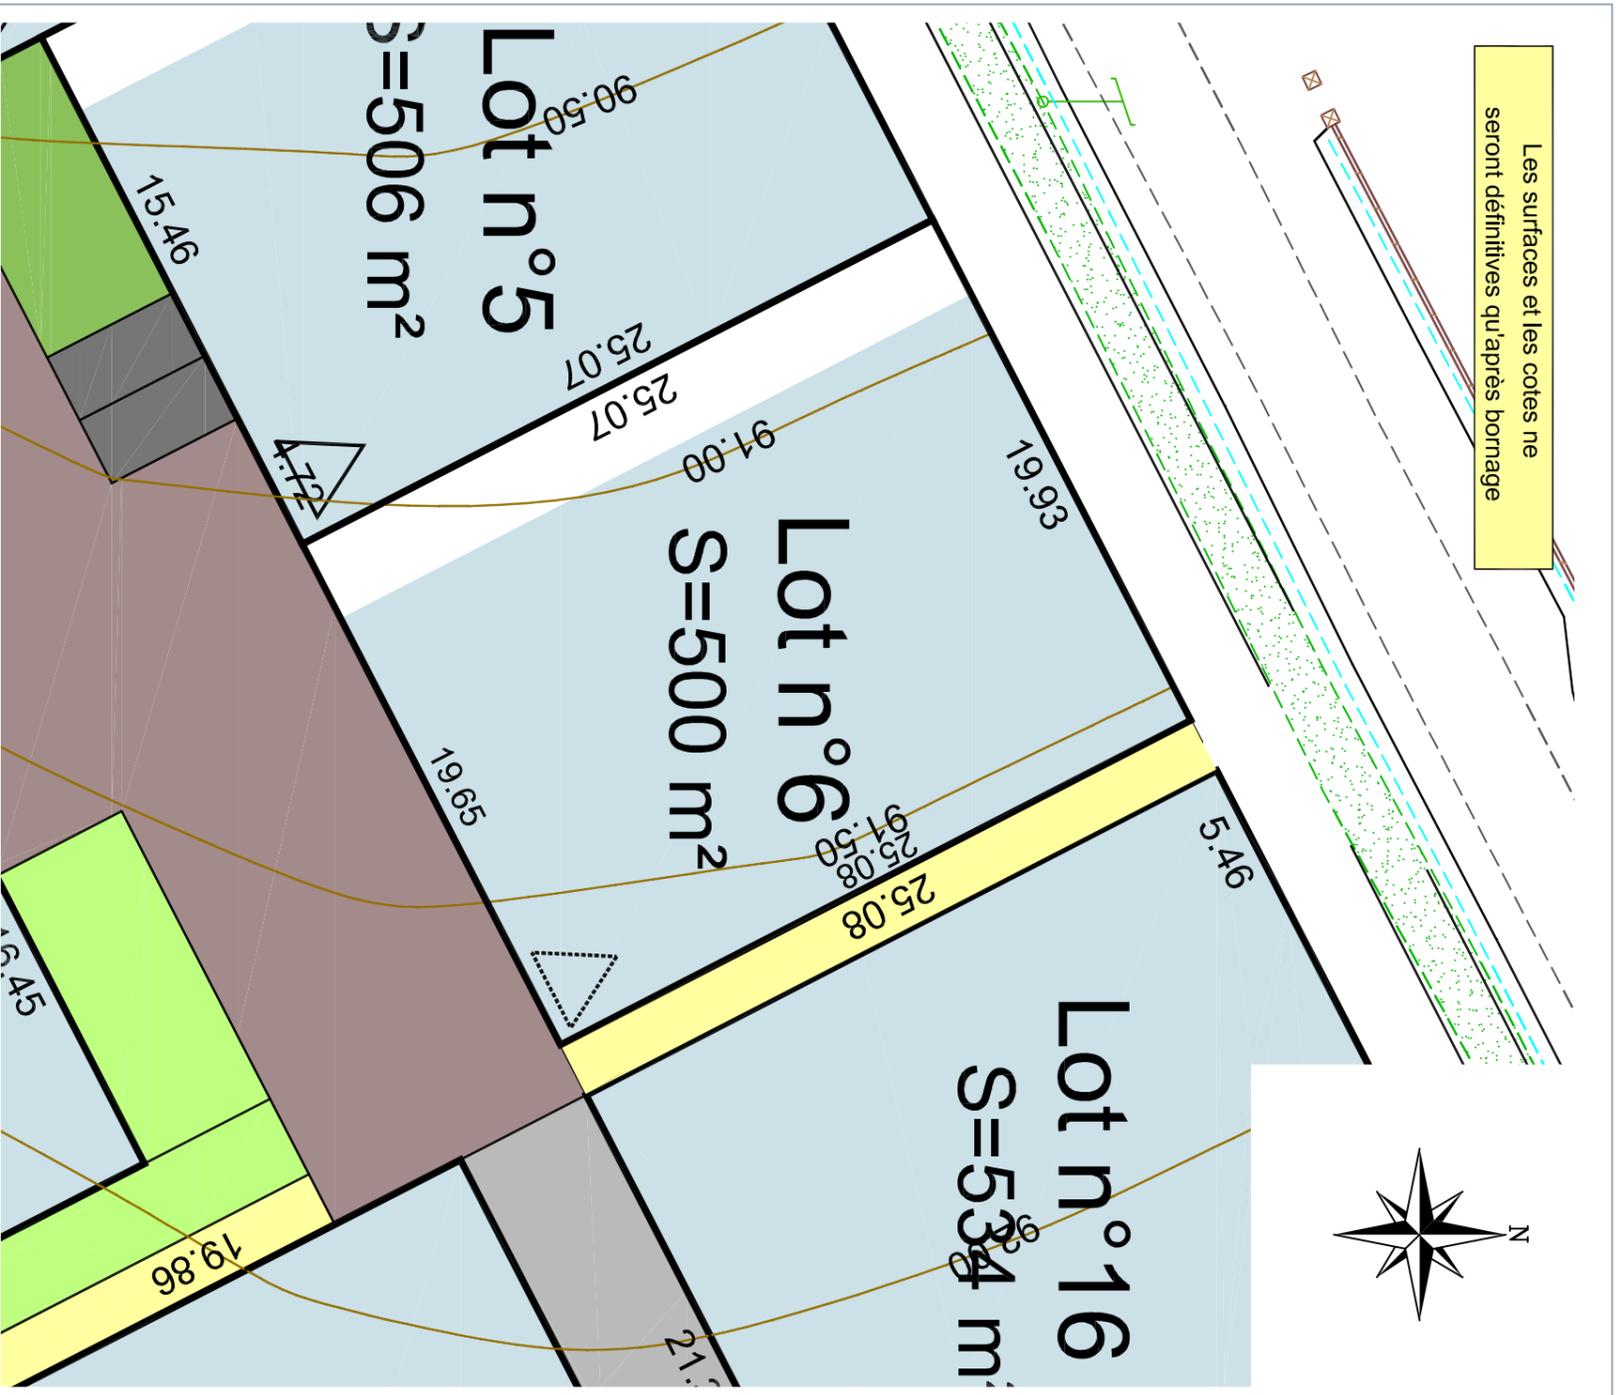

Echelle: 1/250

Légende du plan de composition en 3D

- ENTREE DE LOT CONSEILLEE
- ENTREE DE LOT IMPOSEE
- ESPACE VERT
- STATIONNEMENT
- CHEMINEMENT PIETON

Légende bornage

- Borne existante
- Borne nouvelle
- Cotation de lot
- Cotation entre bornes
- Point de niveau

Borne existante
 Borne nouvelle
 Cotation de lot
 Cotation entre bornes
 Point de niveau