



Lotisseur - Aménageur

Tel: 02 97 38 48 66

contact@urban-amenagement.fr

PLAN DE VENTE et DE BORNAGE

DEPARTEMENT DU MORBIHAN
Commune de Pontivy
Lotissement: 27 lots
"Les Jardins de Jazz "

NOTA:
- Les constructeurs, architectes et dépositaires de permis de construire devront s'assurer au préalable de l'existence et de la position des réseaux sur le terrain, ou en demandant les plans de récolement au maître d'ouvrage.
- Il est conseillé à chaque acquéreur de faire implanter sa construction principale par un Géomètre-Expert et faire vérifier le bornage de son lot.


LOT N°: 26

Superficie réelle : 419 m²

Réf. Cadastrele : Section AL n°369p

Surface de plancher autorisée: 228 m²

Signature du Géomètre-Expert + cachet:

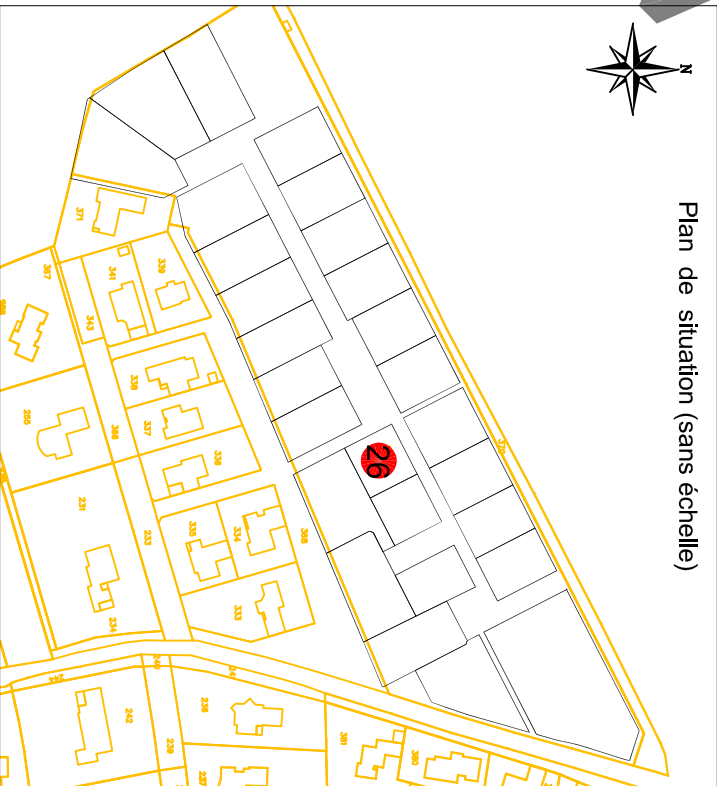



SELARL NICOLAS ASSOCIÉS

Géomètres Experts - Urbanisme diplômé

AGENCE DE PONTIVY

32, rue du Calvé

56100 PONTIVY

Tél / 02 97 26 67 04


Email : pontivy@selarnicolas.fr

www.nicolas-associés.com

Plan de vente établi:

Le 24 Mars 2022

Réf: P21-251

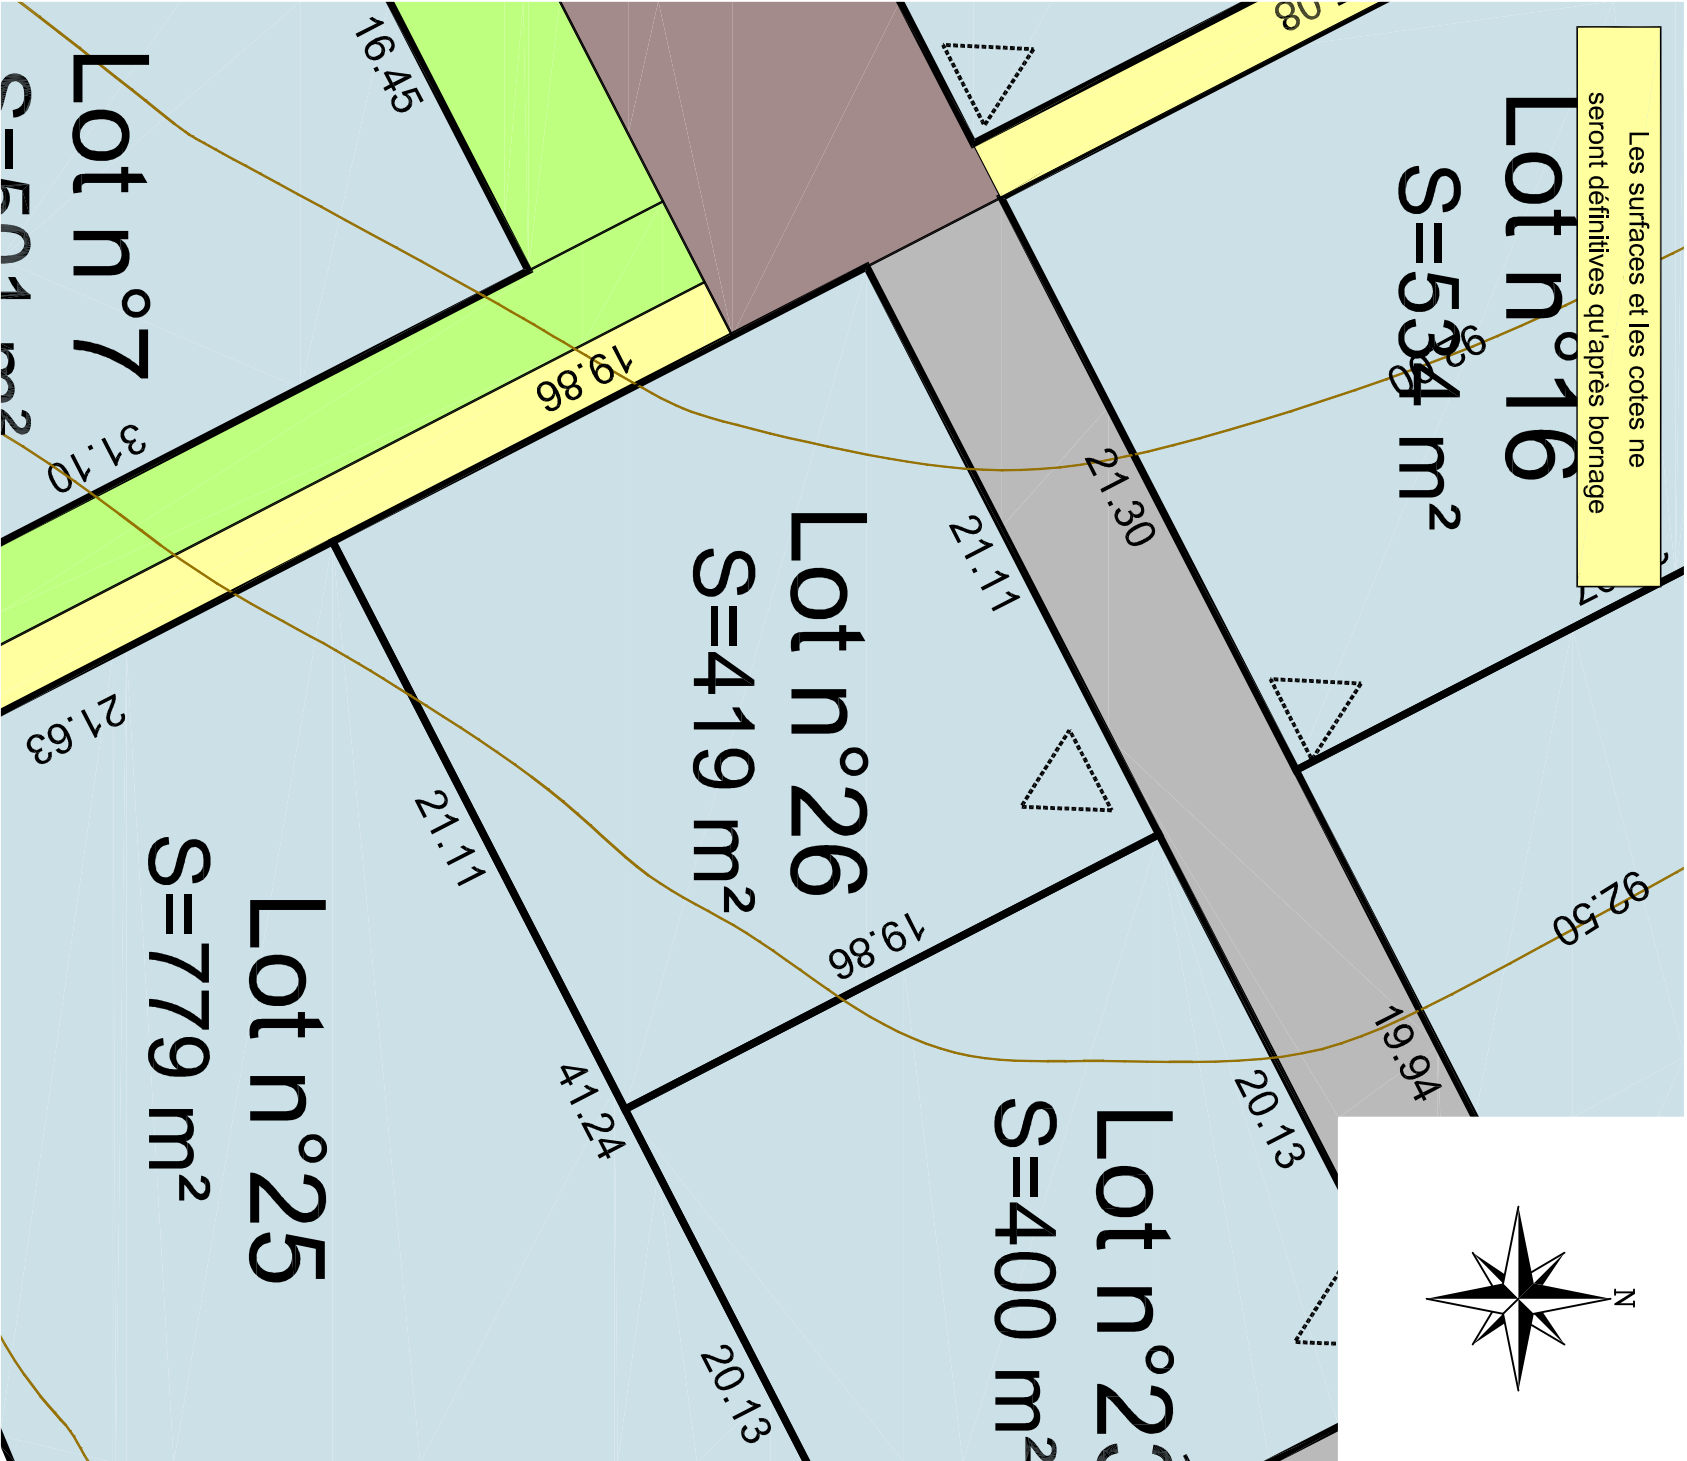

Légende du plan de composition en 3D

ENTREE DE LOT CONSEILLEE

ENTREE DE LOT IMPOSEE

ESPACE VERT

STATIONNEMENT

CHEMINEMENT PIETON

ZONE CONSTRUCTIBLE

ZC HABITAT INTERMEDIAIRE

NOUE (Espaces verts engazonnés)

PLACETTE

TALUS EXISTANT A CONSERVER

TALUS EXISTANT SUR ESPACE COMMUN A REGARNIR ET A CONSERVER

SERVITUDE DE PASSAGE POUR RESEAUX

Légende bornage

Borne existante

Borne nouvelle

Cotation de lot

Cotation entre bornes

Point de niveau

4.61

4.61

83.25

Echelle: 1/250